


【EBフォーム 地上部取合部分断面】

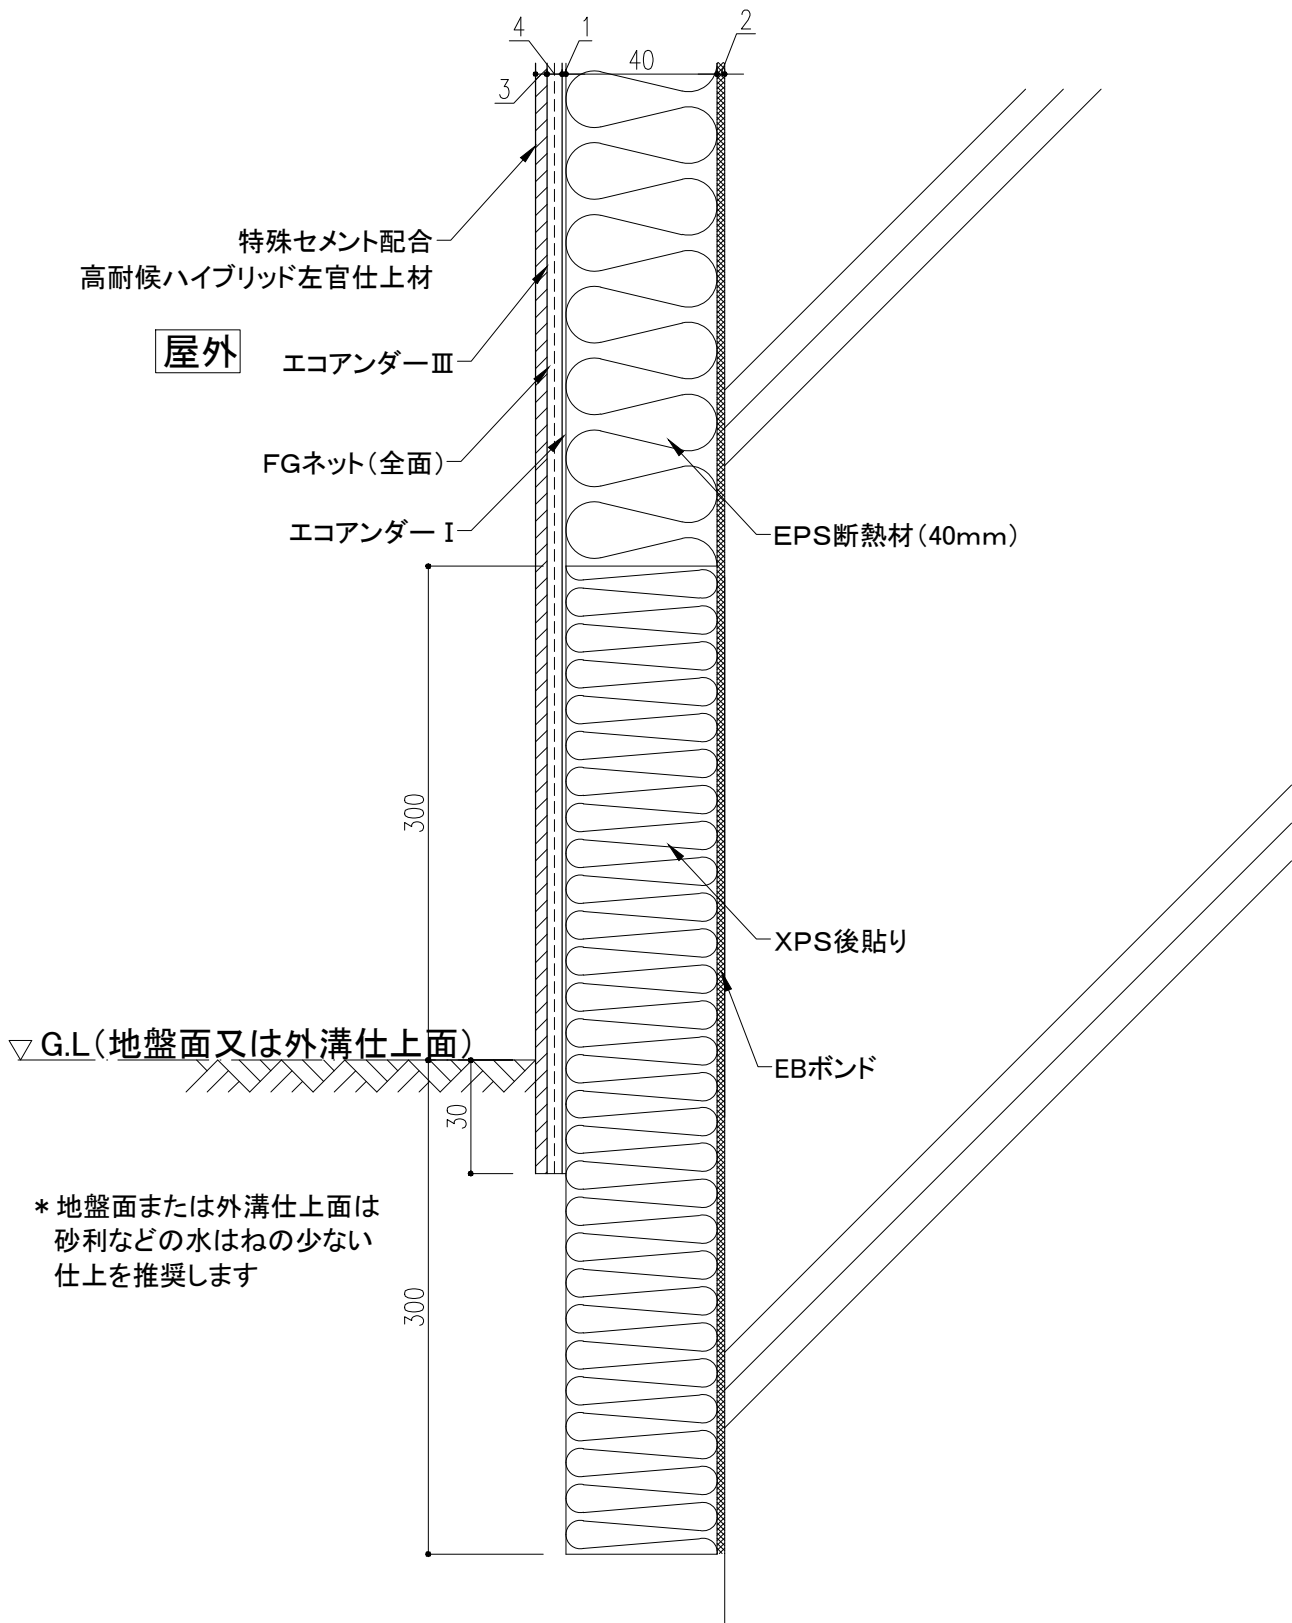

FUKKO

株式会社

フッコー